

Costruzione in legno massiccio - Blockhaus

Descrizione:

Qualità

Collaudo di resistenza:

S10 secondo le norme DIN 4074-1 (C24 sec. EN 338)

Collaudo visivo:

industriale
industriale/select (il lato a destra = select)
select

Sezione trasversale

Blockhaus DRITTO:


tutte le sezioni standard con doppio maschio/femmina

Tipo di legno

abete

Su richiesta: pino, larice

BLOCKHAUS dritto (prof. C)

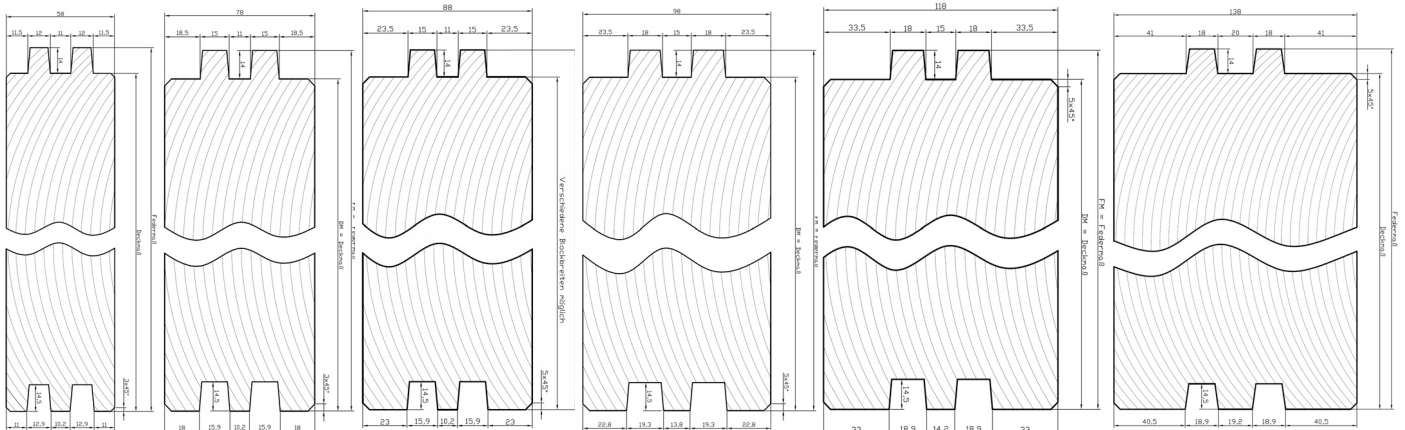

Altri modi d'uso:

solaio



Una descrizione dettagliata si trova nel depliant relativo.